
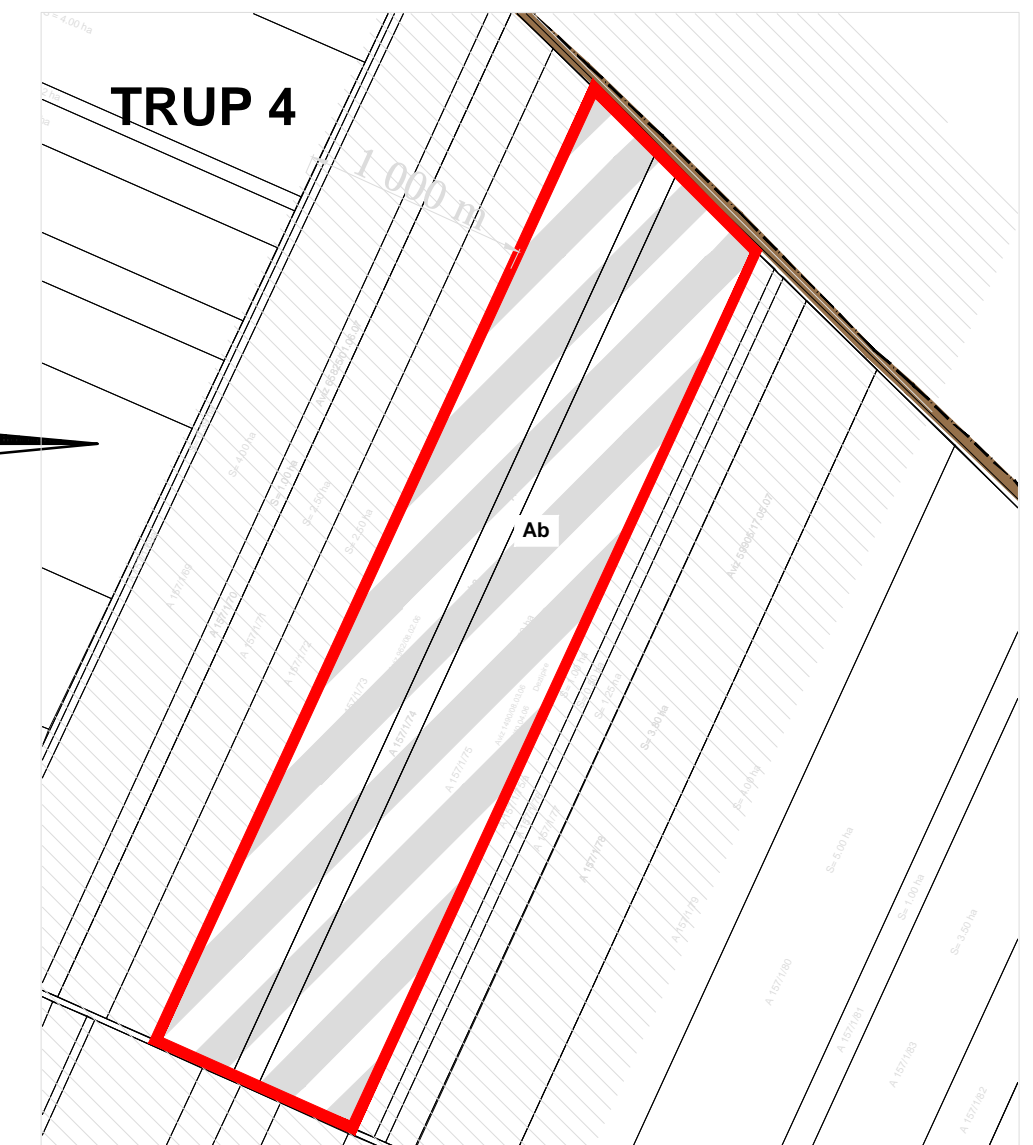
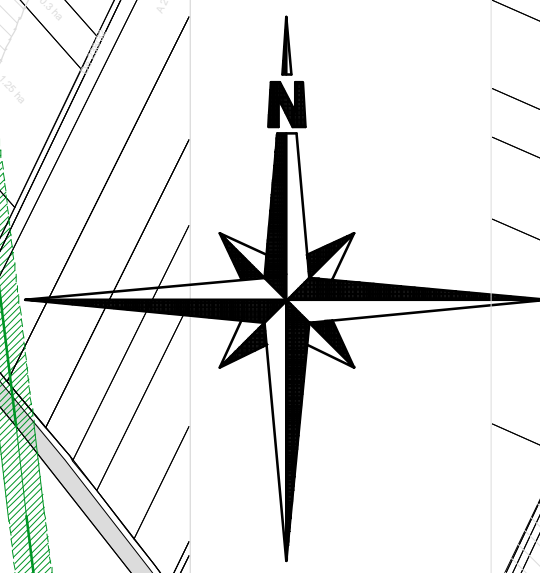


REGLEMENTARI ECHIPARE EDILITARA - ALIMENTARE CU APA - CANALIZARE

PUG

JUDETUL TIMIS - COMUNA CARPINIS
LOCALITATEA IECEA MICA

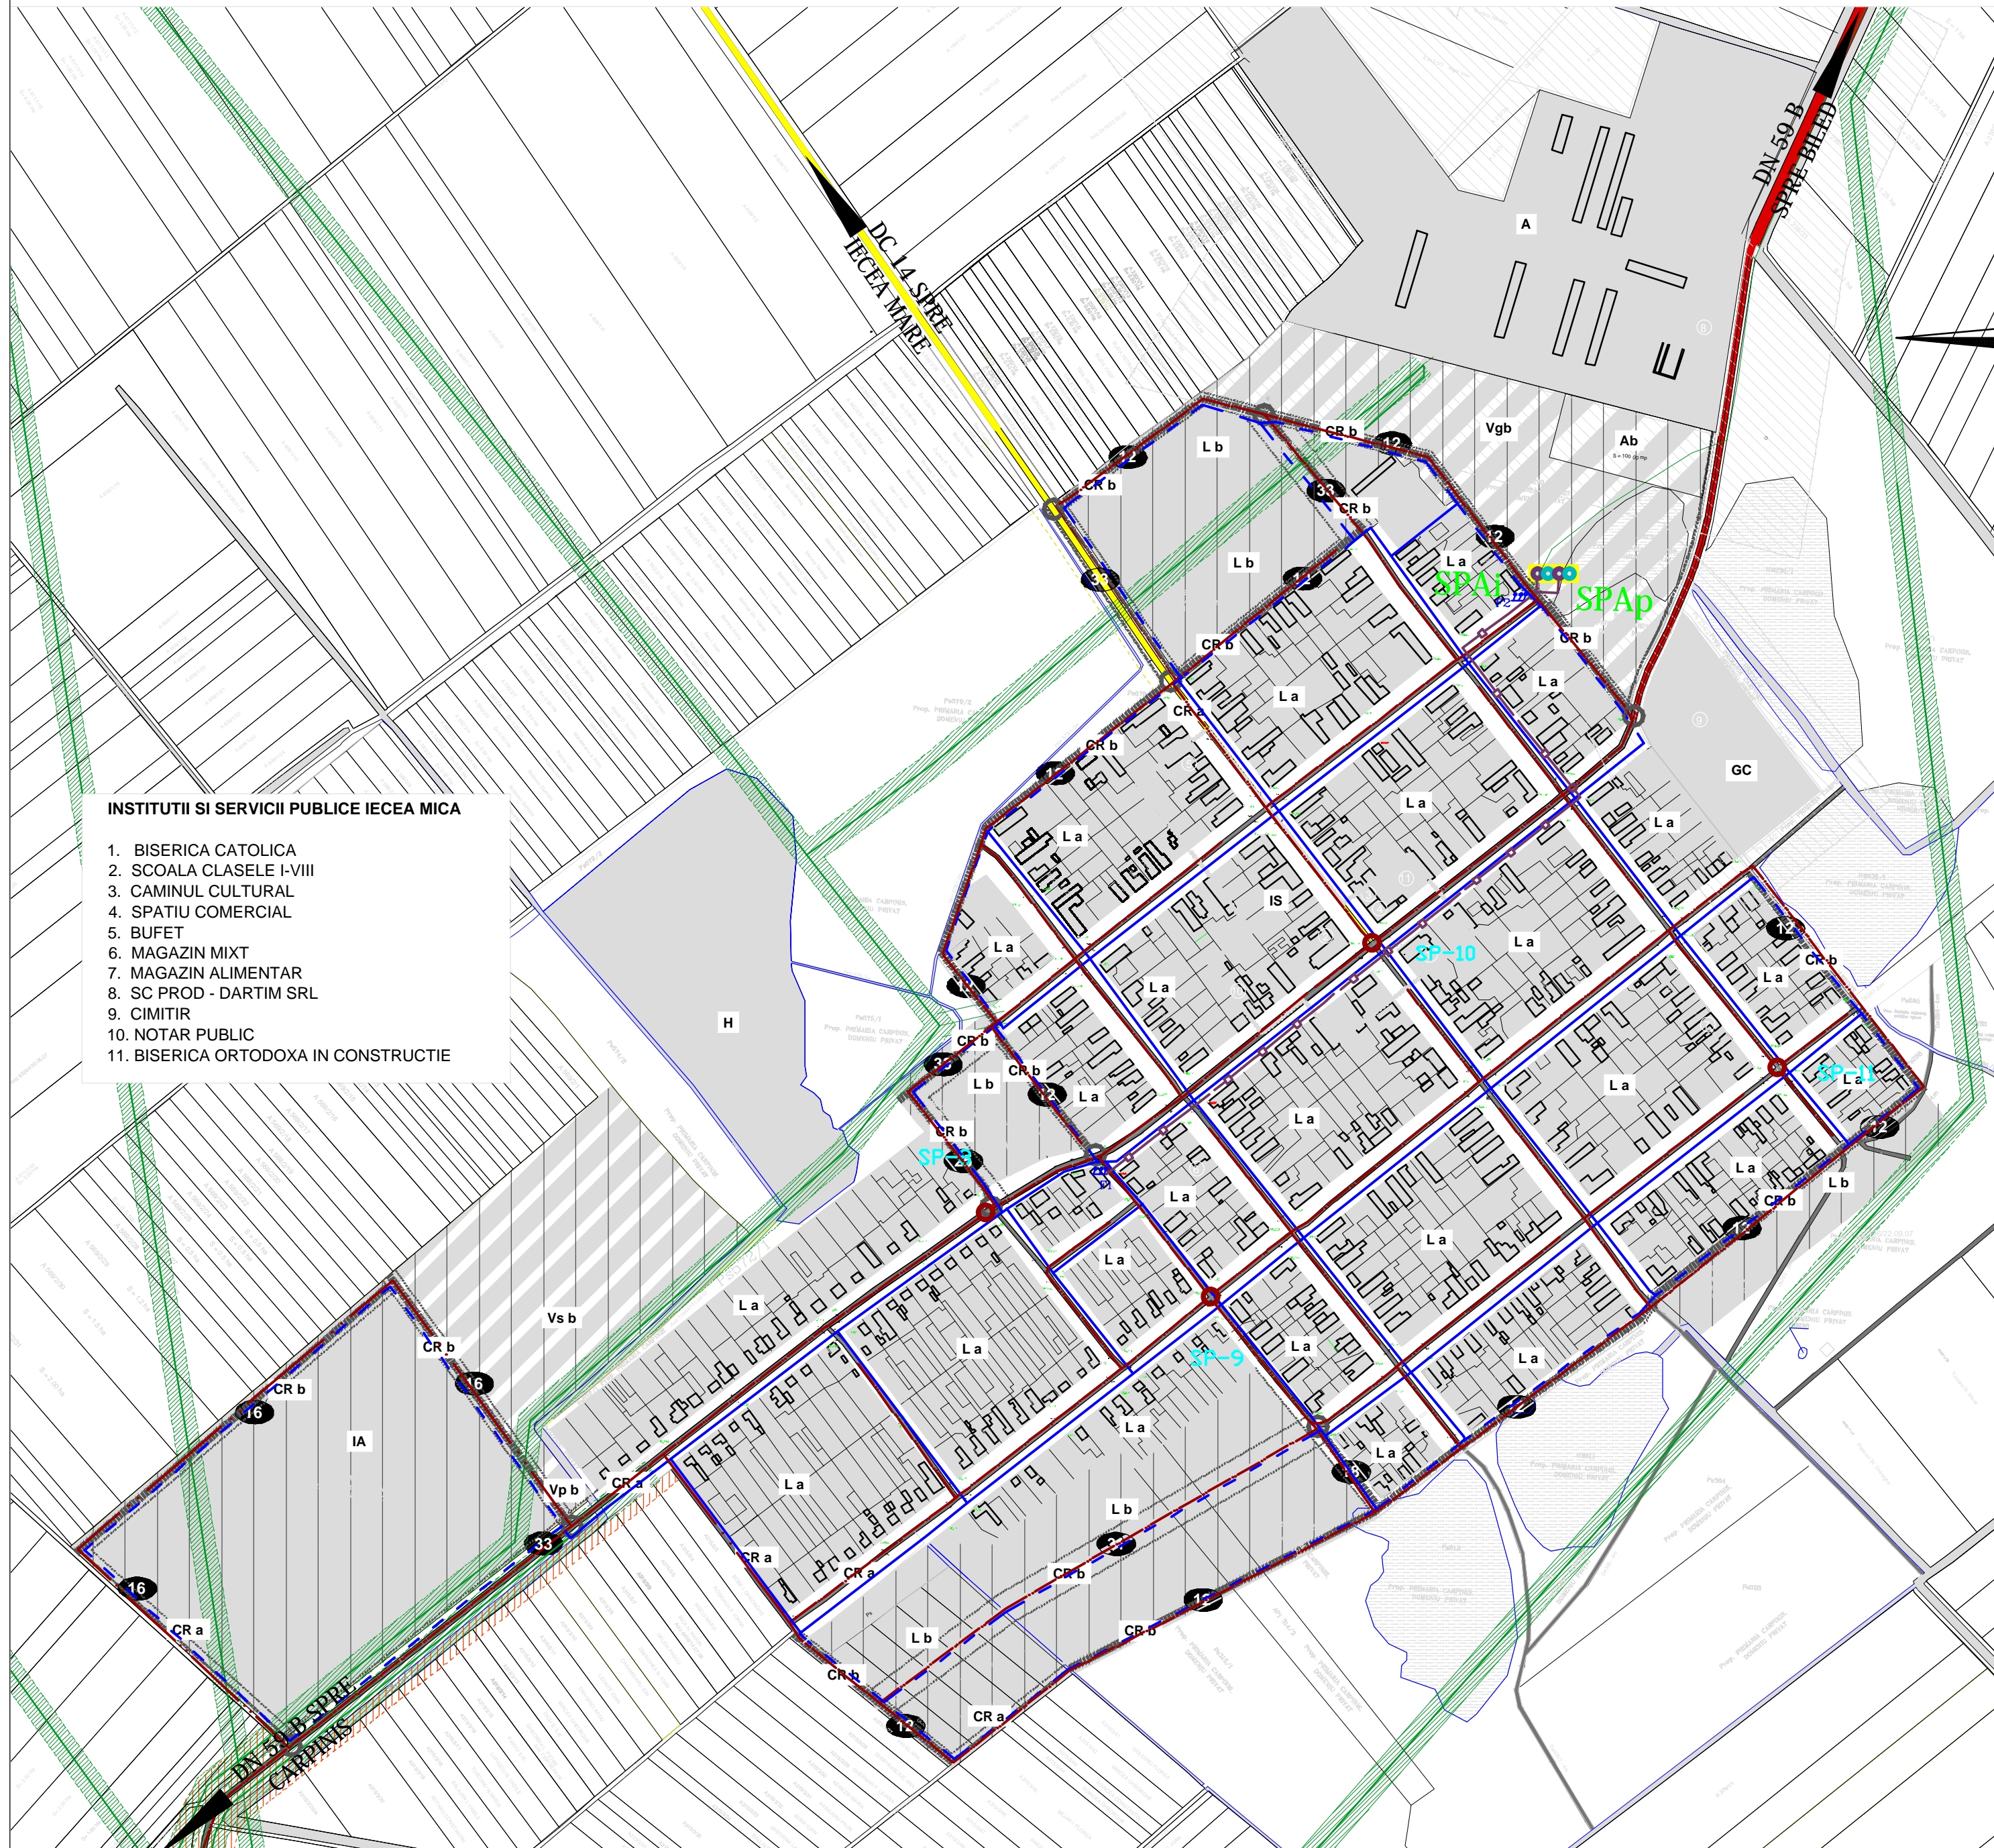

LEGENDA:

- Conducta apa existenta
- Conducta apa propusa
- Conducta de aductiune existenta
- Conducta de aductiune propusa
- Gospodarie de apa propusa
- Captari de apa subterana existente
- Rezervor de immagazinare a apei propus
- Statia de pompare a apei propusa
- Retea de canalizare a apei uzate existenta
- Retea de canalizare a apei uzate propusa
- Statie de pompare a apei uzate propusa
- Statie de pompare apa potabila
- Statie de pompare apa pentru incendiu
- Foraje existente



VERIFICAOR/ EXPERT	NUME	SEMNATURA	CERINTA	REFERAT/ EXPERTIZA NR. / DATA	
S. C. HAL PRO S. R. L. TIMISOARA, str. Ec. Teodoroiu, nr. 17, ap.1, tel. 03566106796				Beneficiar: PRIMARIA COMUNEI CARPINIS	Proiect nr.: 04074/2010
SPECIFICATIE	NUME	SEMNATURA	Scara:	Titlu proiect: PLAN URBANISTIC GENERAL SI REGULAMENTUL LOCAL DE URBANISM COMUNA CARPINIS, JUD. TIMIS Com CARPINIS, Loc. IECEA MICA, jud. Timis	Faza: P. U. G.
SEF PROIECT	Ing. Alin Cosa		1:5 000		
PROIECTAT	Ing. Alin Cosa		Data: 11.2010		Plansa nr.: 02-Ed
DESENAT	Ing. Alin Cosa			Titlu plansa: REGLEMENTARI ECHIPARE EDILITARA ALIMENTARE CU APA - CANAL - IECEA MICA	