

# REGIM JURIDIC; PROPRIETATE ASUPRA TERENURILOR; OBIECTIVE DE UTILITATE PUBLICA



# PUG

## JUDETUL TIMIS - COMUNA CARPINIS

### LOCALITATEA IECEA MICA

DOMENII	CATEGORIA DE INTERES			PROPUS	
	National	Judeatan	Local	Suprafata teren	Lungime
<b>INSTITUTII PUBLICE SI SERVICII</b>					
Camin cultural / biblioteca			x	300	
Scola cu clasele I-VIII			x	2 200	
Gradinita			x	3 000	
<b>GOSPODARIE COMUNALA</b>					
Cimitir			x	20 726	
Foraj apa cu statie hidrofor V			x	-	
Foraj apa cu statie hidrofor VI			x	-	
Conducte de distributie a apei			x	-	7.10
<b>INFRASTRUCTURA MAJORA</b>					
- DRUM NATIONAL	x			40 300	1 280.00
DN 59 B (DS 802)					
<b>CAI DE COMUNICATIE</b>					
- DRUM COMUNAL					
DC 14 (DS 806)			x	10 600	306.00
- DRUM SATESC EXISTENT					
DS 802/1			x	1 100	20.00
DS 803			x	5 084	135.00
DS 804			x	10 500	325.00
DS 805			x	5 000	135.00
DS 807			x	10 800	320.00
DS 808			x	5 100	136.00
DS 809			x	4 700	137.00
DS 811			x	4 800	138.00
DS 812			x	4 600	138.00
DS 813			x	4 600	137.00
DS 814			x	2 600	156.00
DS 815			x	2 900	92.00
DS 816			x	4 500	172.00
DS 817			x	3 000	182.00
DS 818			x	40 600	1 191.00
DS 819			x	4 700	139.00
DS 820			x	4 800	138.00
DS 821			x	4 400	134.00
DS 822			x	5 400	244.00
DS 823			x	22 300	667.00
DS 824			x	2 700	95.00
DS 825			x	2 600	87.00
DS 826			x	2 500	77.00
- DRUMURI DE EXPLOATARE INTRODUSE IN INTRAVILAN	x				
DN 59 B				11 958	814.00
DE 568			x	4 512	282.00
DE 315/3/1			x	1 241	200.00
DE 315/3/40			x	1 860	155.00
DE 301			x	8 274	507.00
- DRUM SATESC PROPOS					
DSP 1			x	4 832	302.00
DSP 2			x	6 448	403.00
DSP 3			x	16 089	519.00
DSP 4			x	2 412	201.00
DSP 5			x	12 288	1 024.00
DSP 6			x	3 192	266.00
DSP 7			x	6 516	543.00
DSP 8			x	2 180	180.00
DSP 9			x	5 049	153.00
DSP 10			x	2 784	232.00
DSP 11			x	4 248	354.00
DSP 12			x	2 868	239.00
DSP 13			x	4 026	122.00
DSP 14			x	3 275	131.00
<b>SALVAREA, PROTEJAREA SI PUNEREA IN VALOARE A MONUMENTELOR, ANSAMBLURILOR SI SITURILOR ISTORICE</b>					
<b>SALVAREA, PROTEJAREA SI PUNEREA IN VALOARE A PARCURILOR NATURALE, REZERVATIILOR NATURALE SI A MONUMENTELOR NATURALE</b>					
<b>SISTEME DE PROTECTIA MEDIULUI</b>					
<b>APARAREA TARII, ORDINEA PUBLICA SI SIGURANTA NATIONALA</b>					

- #### INSTITUTII SI SERVICII PUBLICE IECEA MICA
1. BISERICA CATOLICA
  2. SCOALA CLASELE I-VIII
  3. CAMINUL CULTURAL
  4. SPATIU COMERCIAL
  5. BUFET
  6. MAGAZIN MIXT
  7. MAGAZIN ALIMENTAR
  8. SC PROD - DARTIM SRL
  9. CIMITIR
  10. NOTAR PUBLIC
  11. BISERICA ORTODOXA IN CONSTRUCTIE

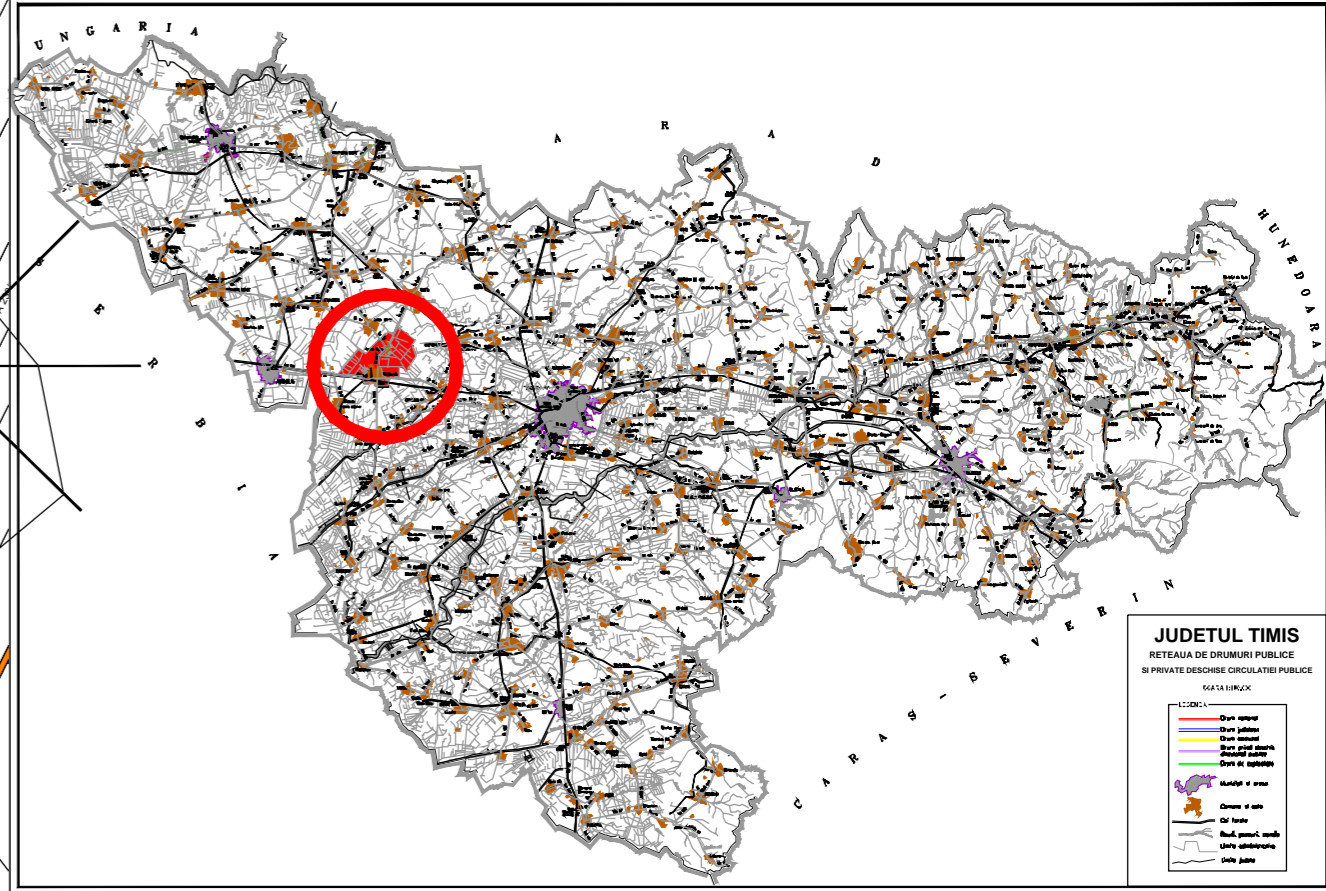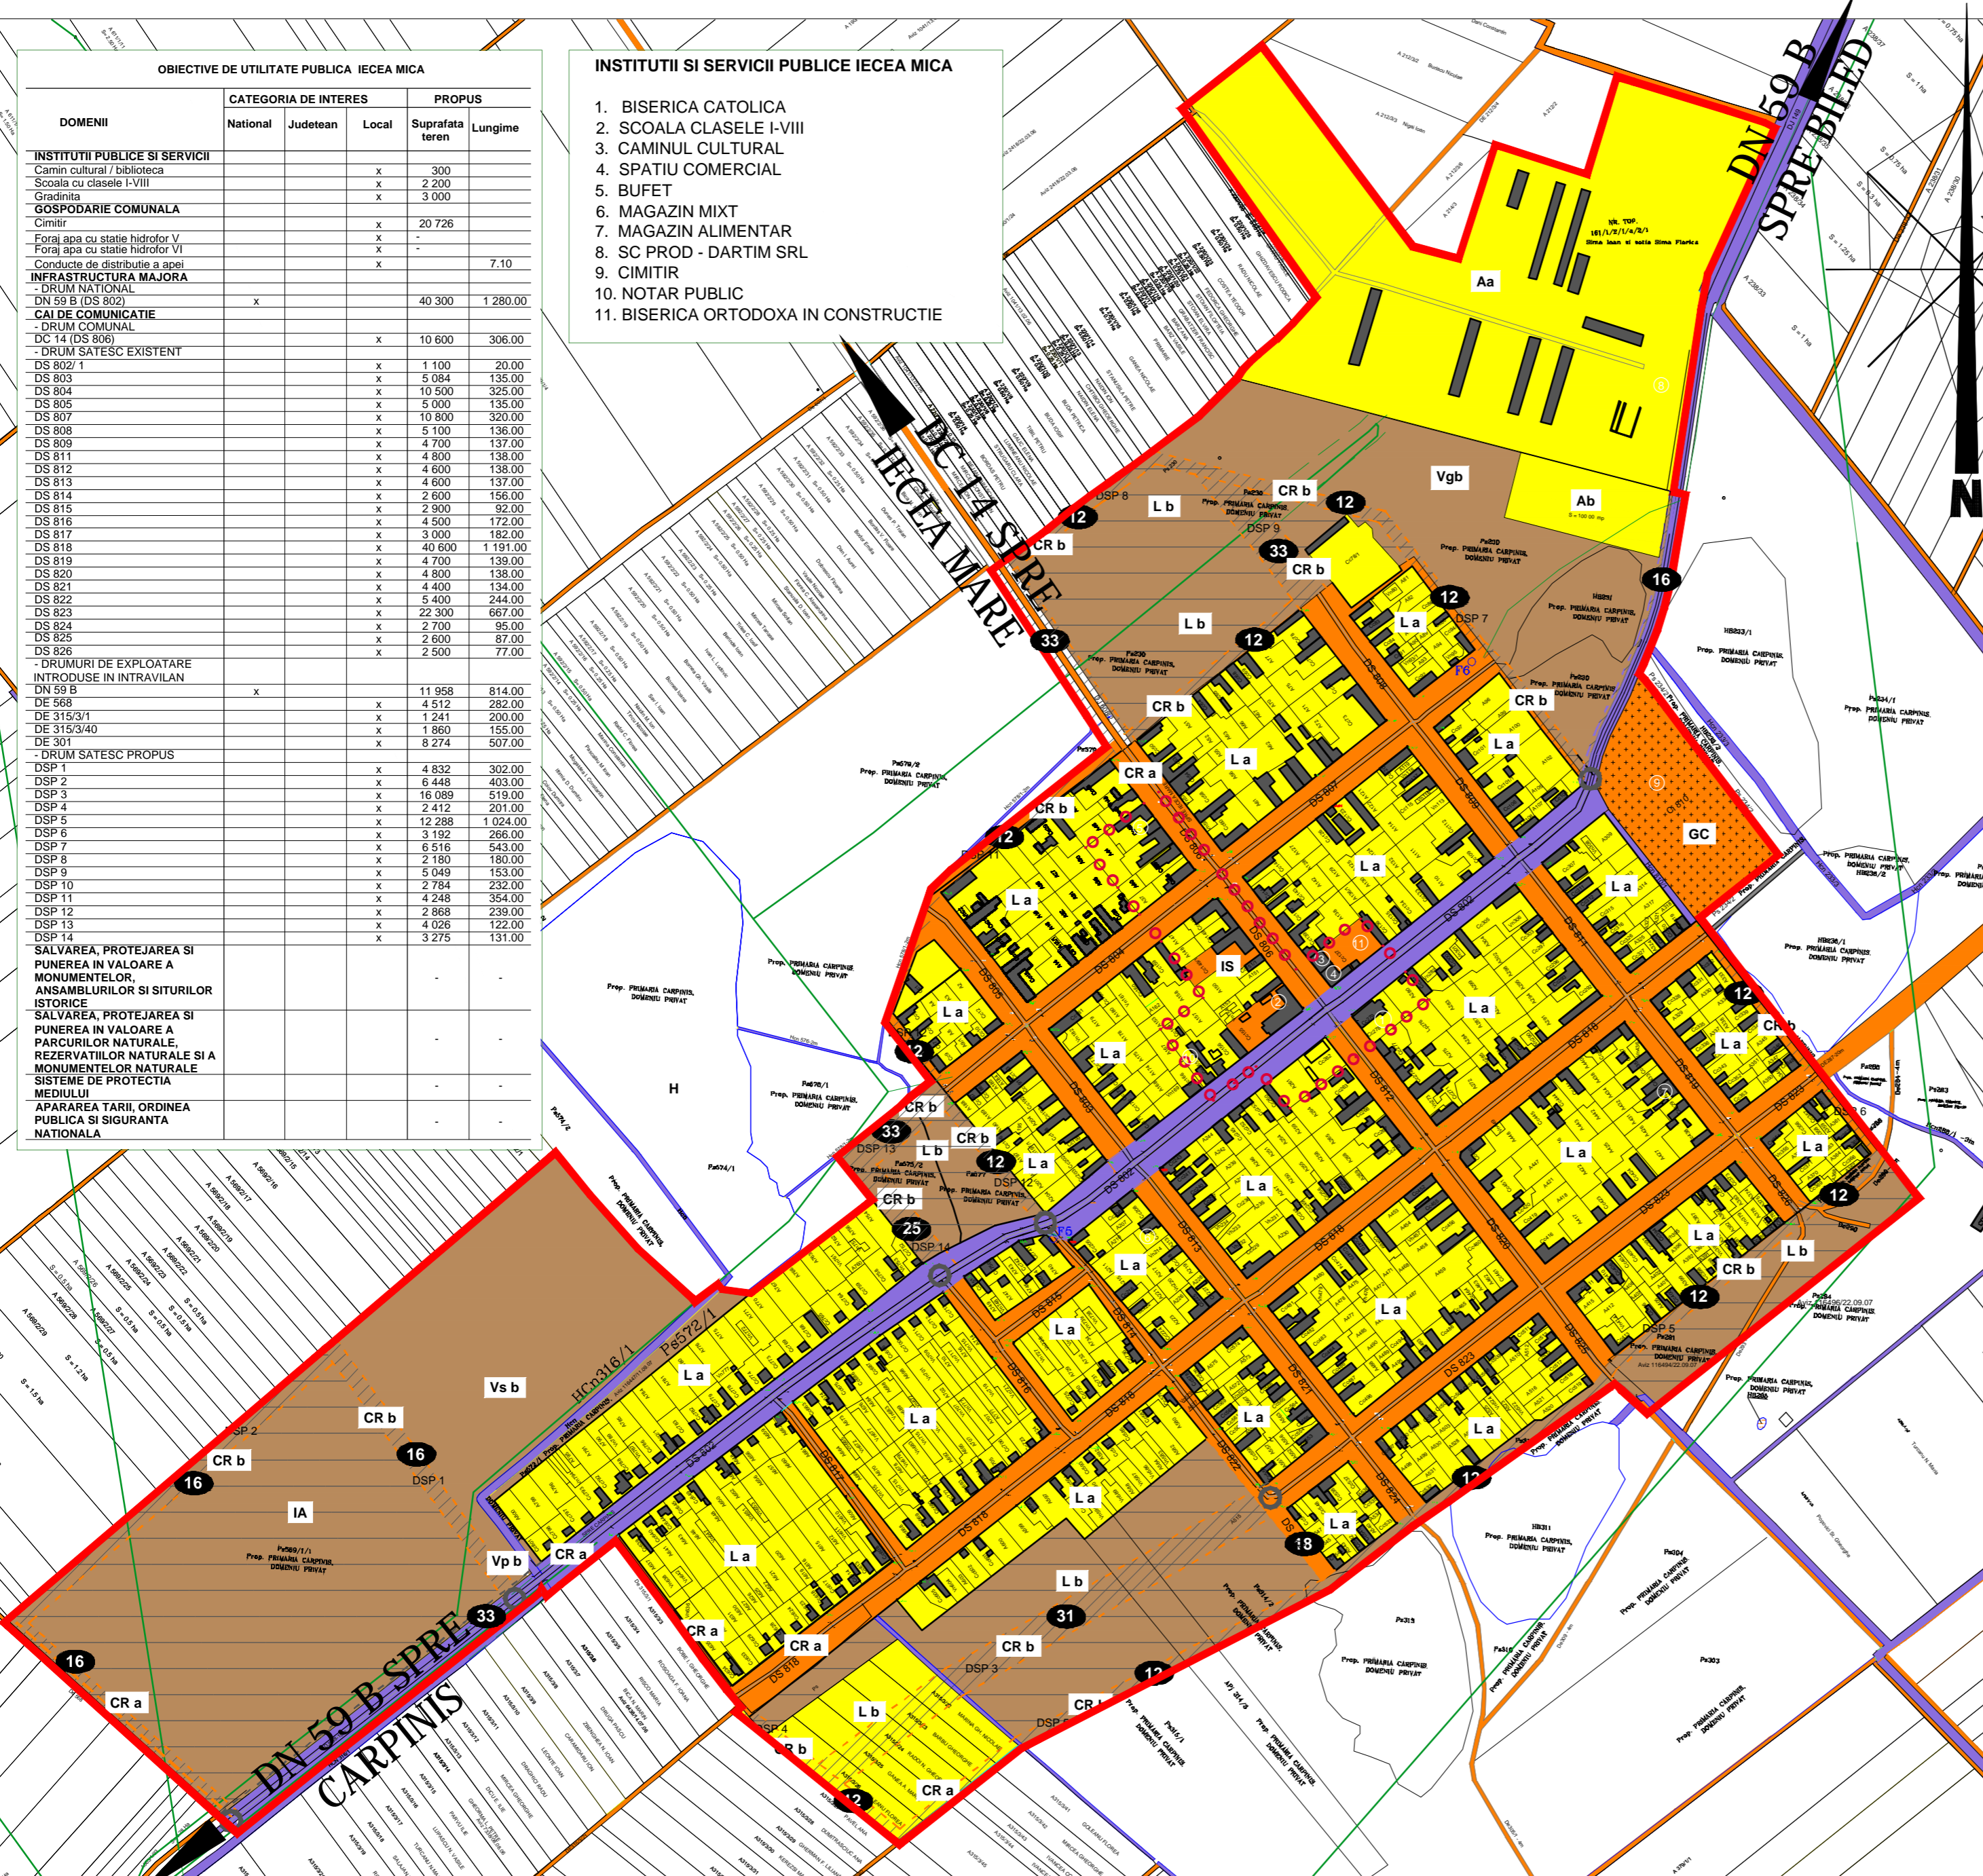

#### TRUP 4 : LEGENDA :

**COMUNA BILED**

**TRUP 4**

1 000 m zona de protectie

- LIMITA INTRAVILAN PROPUSA
- LIMITA ZONA CENTRALA PROPUSA
- TIPURI DE PROPRIETATE ASUPRA TERENURILOR DIN INTRAVILAN
  - PROPRIETATE PUBLICA
    - TERENURI PROPRIETATE PUBLICA DE INTERES NATIONAL
    - TERENURI PROPRIETATE PUBLICA DE INTERES JUDETEAN
    - TERENURI PROPRIETATE PUBLICA DE INTERES LOCAL
  - PROPRIETATE PRIVATA
    - TERENURI PROPRIETATE PRIVATA DE INTERES NATIONAL
    - TERENURI PROPRIETATE PRIVATA DE INTERES JUDETEAN
    - TERENURI PROPRIETATE PRIVATA DE INTERES LOCAL
    - TERENURI PROPRIETATE PRIVATA A PERSOANELOR FIZICE SI JURIDICE
    - TERENURI IN LITIGIU
  - CIRCULATIA TERENURILOR
    - TERENURI CE SE INTENTIONEAZA A FI TRECUTE IN DOMENIUL PUBLIC
    - TERENURI CE SE INTENTIONEAZA A FI TRECUTE IN DOMENIUL PRIVAT AL UNITATILOR ADMINISTRATIV TERRITORIALE
    - TERENURI AFLATE IN DOMENIUL PRIVAT DESTINATE CONCESIONARII
    - TERENURI AFLATE IN DOMENIUL PRIVAT DESTINATE SCHIMBULUI



VERIFICATOR/ EXPERT	NUME	SEMNTURA	CERINTA	REFERAT/ EXPERTIZA NR. / DATA	
	S. C. SANTECON PROMO SISTEM S. R. L.		335 / 469 / 97	Beneficiar: PRIMARIA COMUNEI CARPINIS	Proiect nr.: 306/2009
	TIMISOARA, B-dul 16 DECEMBRIE 1989, Nr. 29, Ap. 15, Cod 300218, Tel./ Fax. 0256 493 102, Tel. 0356 801 923				Faza: P. U. G.
SPECIFICATIE	NUME	SEMNTURA	Scara:	Titu proiect: PLAN URBANISTIC GENERAL SI REGULAMENTUL LOCAL DE URBANISM COMUNA CARPINIS, JUD. TIMIS	
SEF PROIECT	Arh. L. Murdunescu		1:5 000	Com CARPINIS, Loc. Carpinis, jud. Timis	
PROIECTAT	Arh. Adina Dumitrescu		Data:	Titu planşa: REGIM JURIDIC	Plansa nr.: U 5.2
DESENAT	Arh. Adina Dumitrescu		MAI 2010	OBIECTIVE DE UTILITATE PUBLICA - LOCALITATEA IECEA MICA	