



REGLEMENTARI ECHIPARE EDILITARA - ALIMENTARE CU ENERGIE ELECTRICA - IECEA MICA

PUG

JUDETUL TIMIS - COMUNA CARPINIS
LOCALITATEA IECEA MICA


INSTITUTII SI SERVICII PUBLICE IECEA MICA

1. BISERICA CATOLICA
2. SCOALA CLASELE I-VIII
3. CAMINUL CULTURAL
4. SPATIU COMERCIAL
5. BUFET
6. MAGAZIN MIXT
7. MAGAZIN ALIMENTAR
8. SC PROD - DARTIM SRL
9. CIMITIR
10. NOTAR PUBLIC
11. BISERICA ORTODOXA IN CONSTRUCTIE

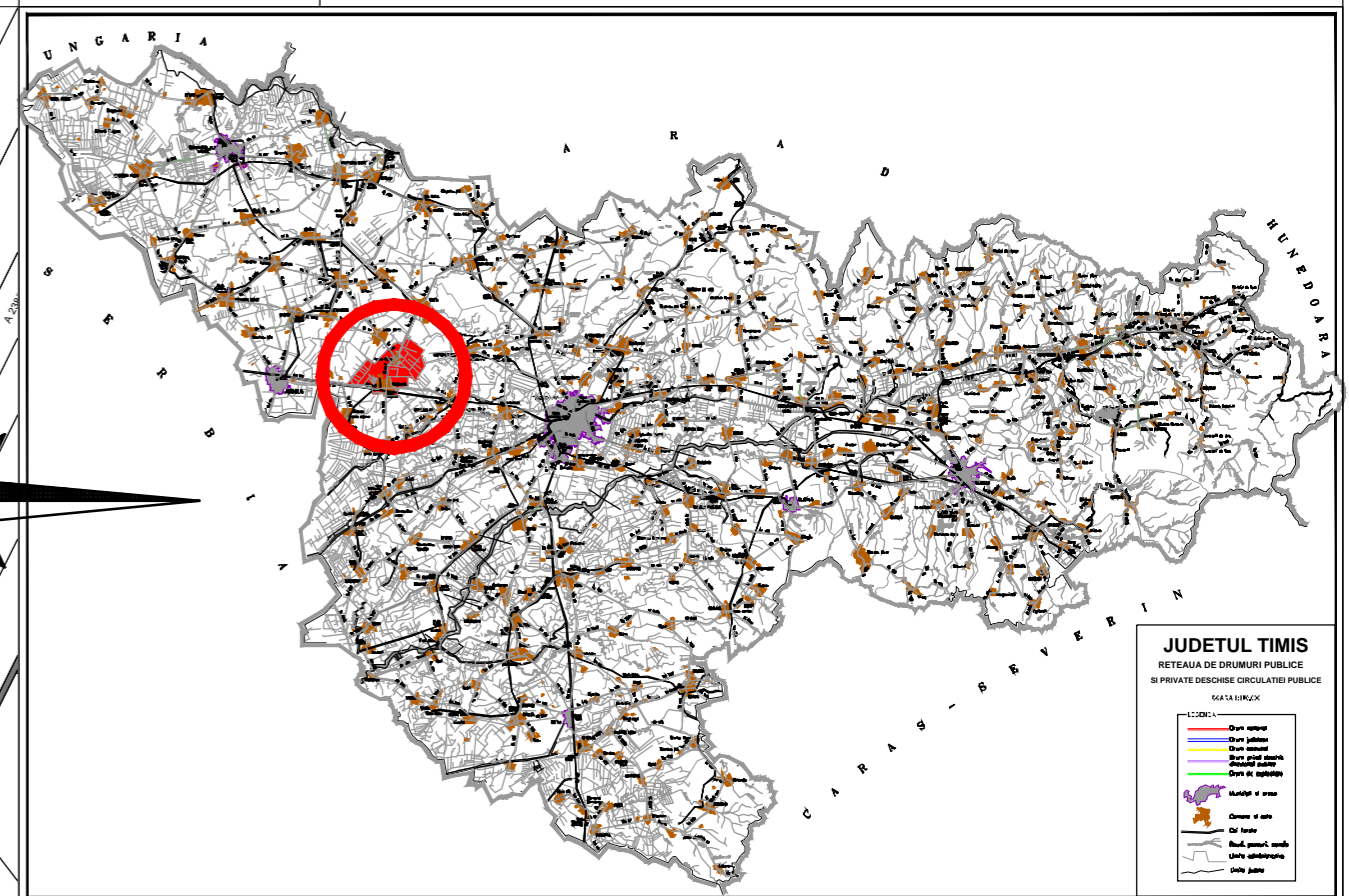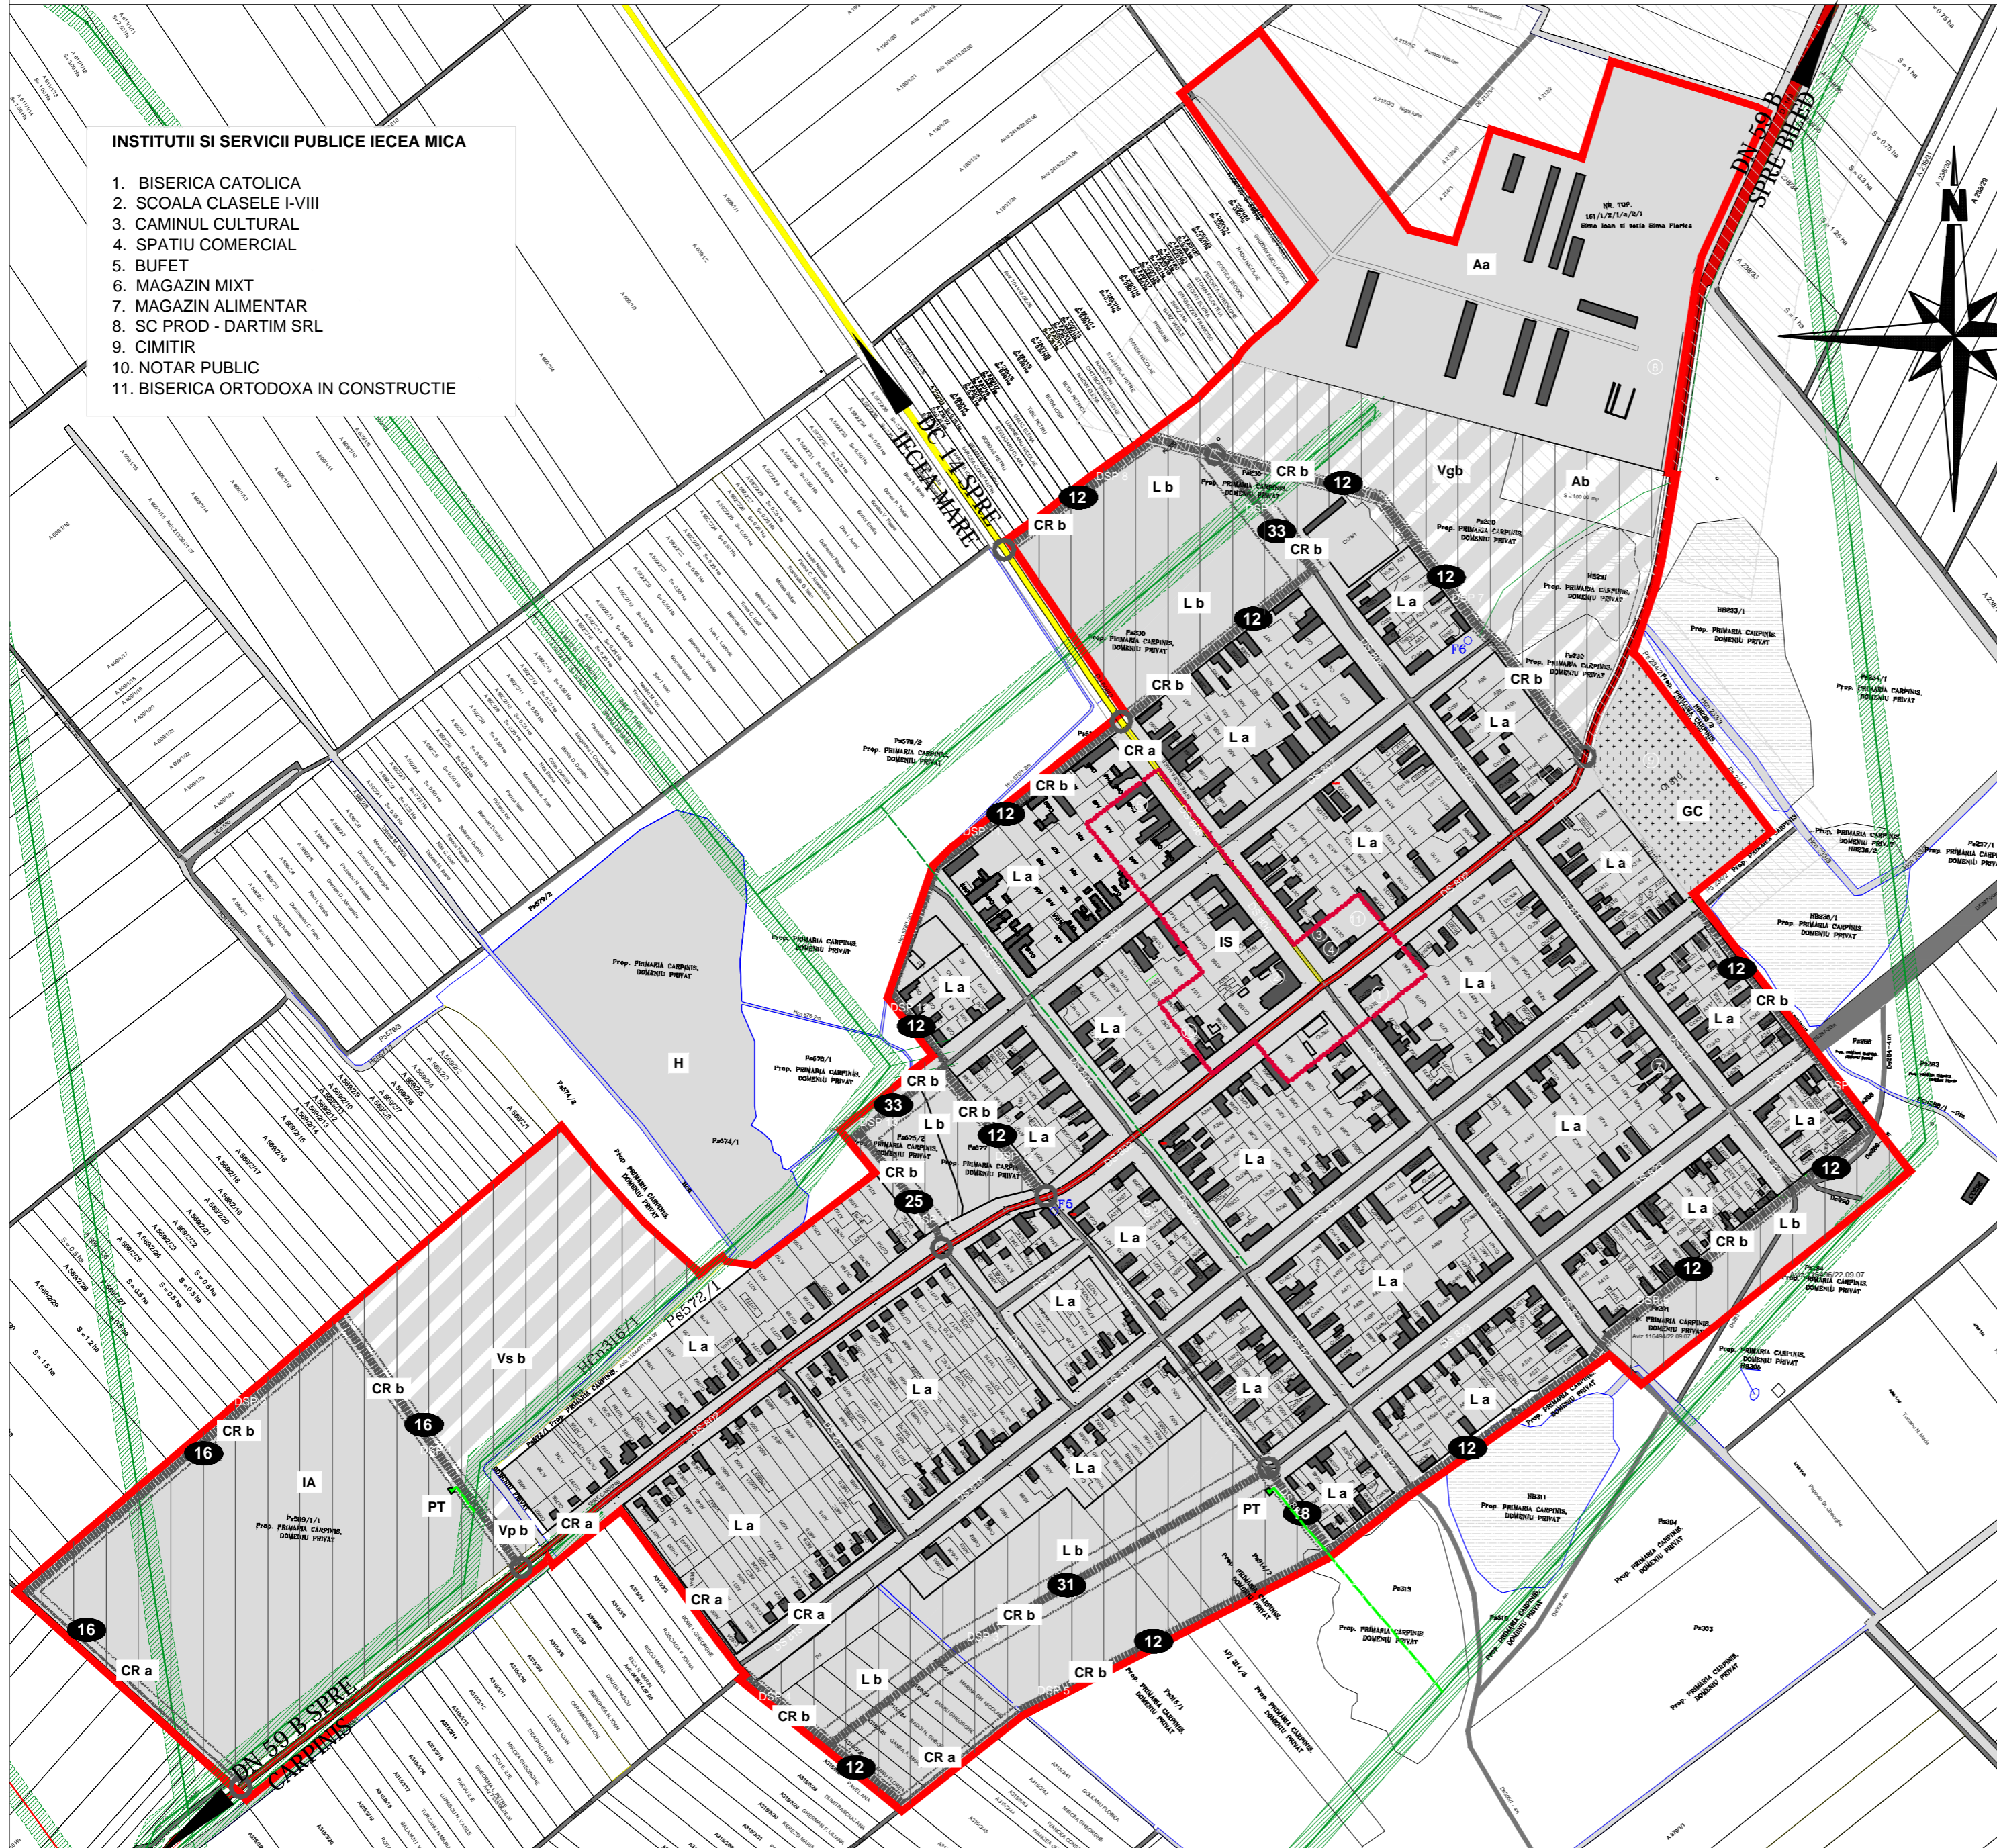

TRUP 4:

LEGENDA :

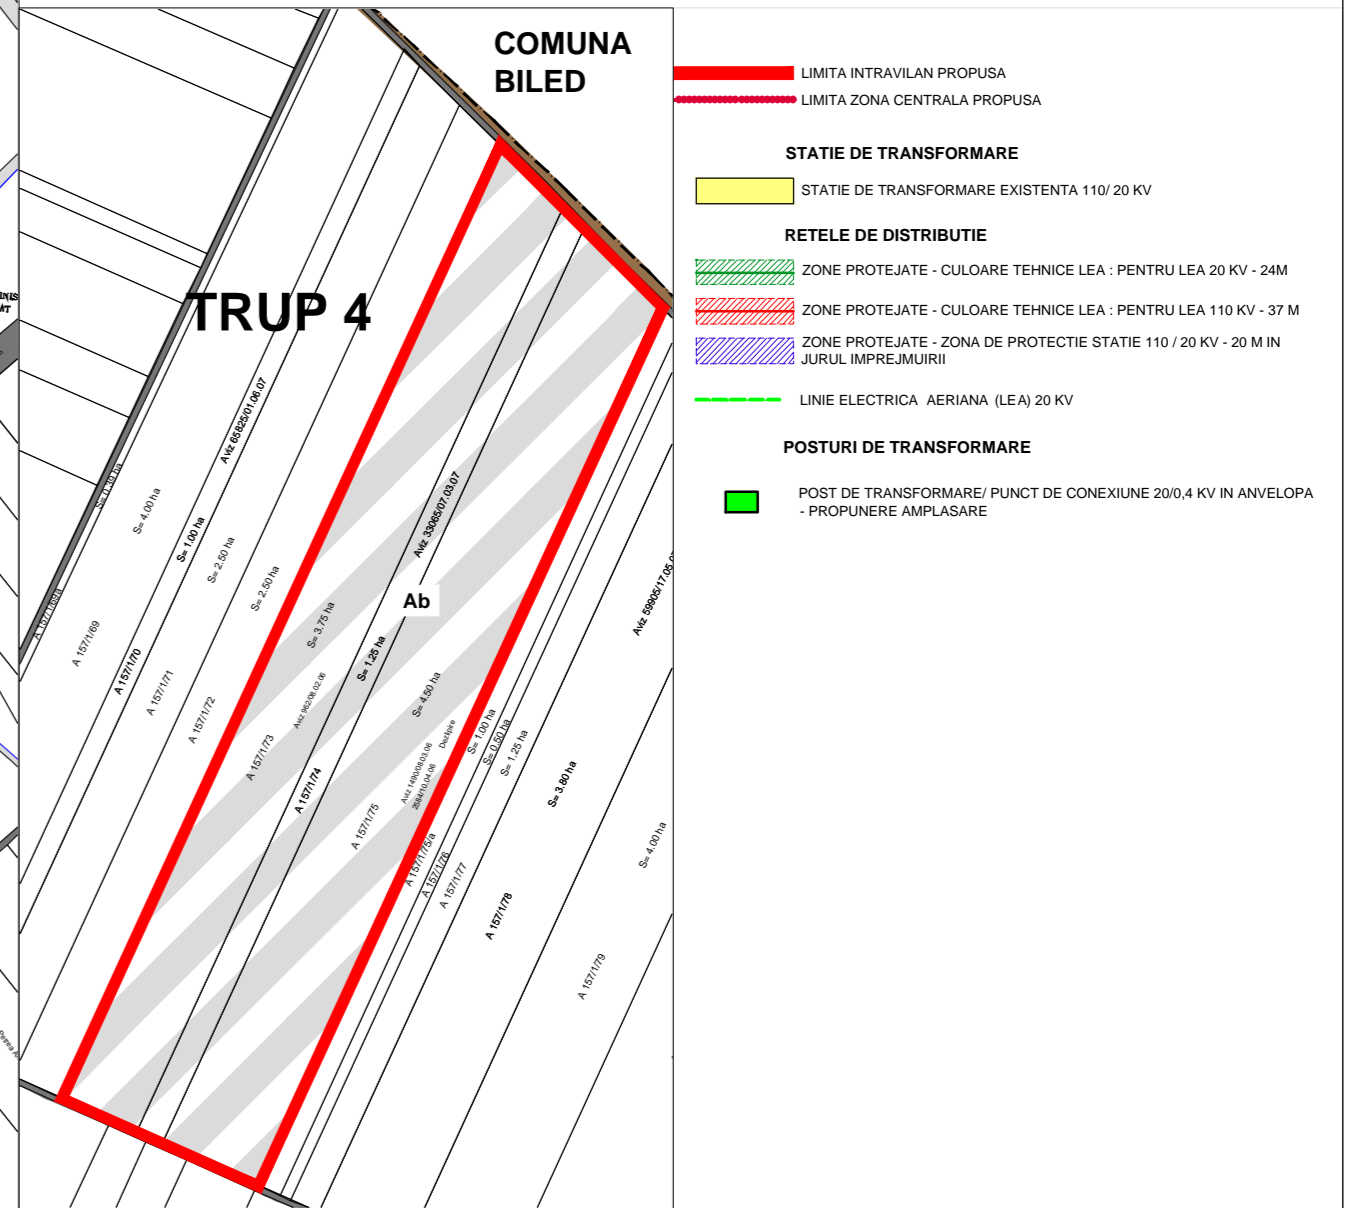

VERIFICATOR/ EXPERT	NUME	SEMNATURA	CERINTA	REFERAT/ EXPERTIZA NR. / DATA	
S. C. SANTECON PROMO SISTEM S. R. L.			J35 / 489 / 97	Beneficiar: PRIMARIA COMUNEI CARPINIS	Proiect nr.: 306/2009
TIMISOARA, B-dul 16 DECEMBRIE 1989, Nr. 29, Ap. 15, Cod 300218, Tel./ Fax. 0256 493 102, Tel. 0356 801 923					Faza: P. U. G.
SPECIFICATIE	NUME	SEMNATURA	Scara:	Titlu proiect: PLAN URBANISTIC GENERAL SI REGULAMENTUL LOCAL DE URBANISM COMUNA CARPINIS, JUDE. TIMIS Com CARPINIS, Loc. Carpinis, jud. Timis	
SEF PROIECT	Arh. L. Murdunescu		1:5 000	Titlu planșă: REGLEMENTĂRI ECHIPARE EDILITARA - ALIMENTARE CU ENERGIE ELECTRICA-IECEA MICA	
PROIECTAT	Ing. Alin Tudor		Data: MAI 2010	Plansa nr.: U 6.2	
DESENAT	Ing. Alin Tudor				